


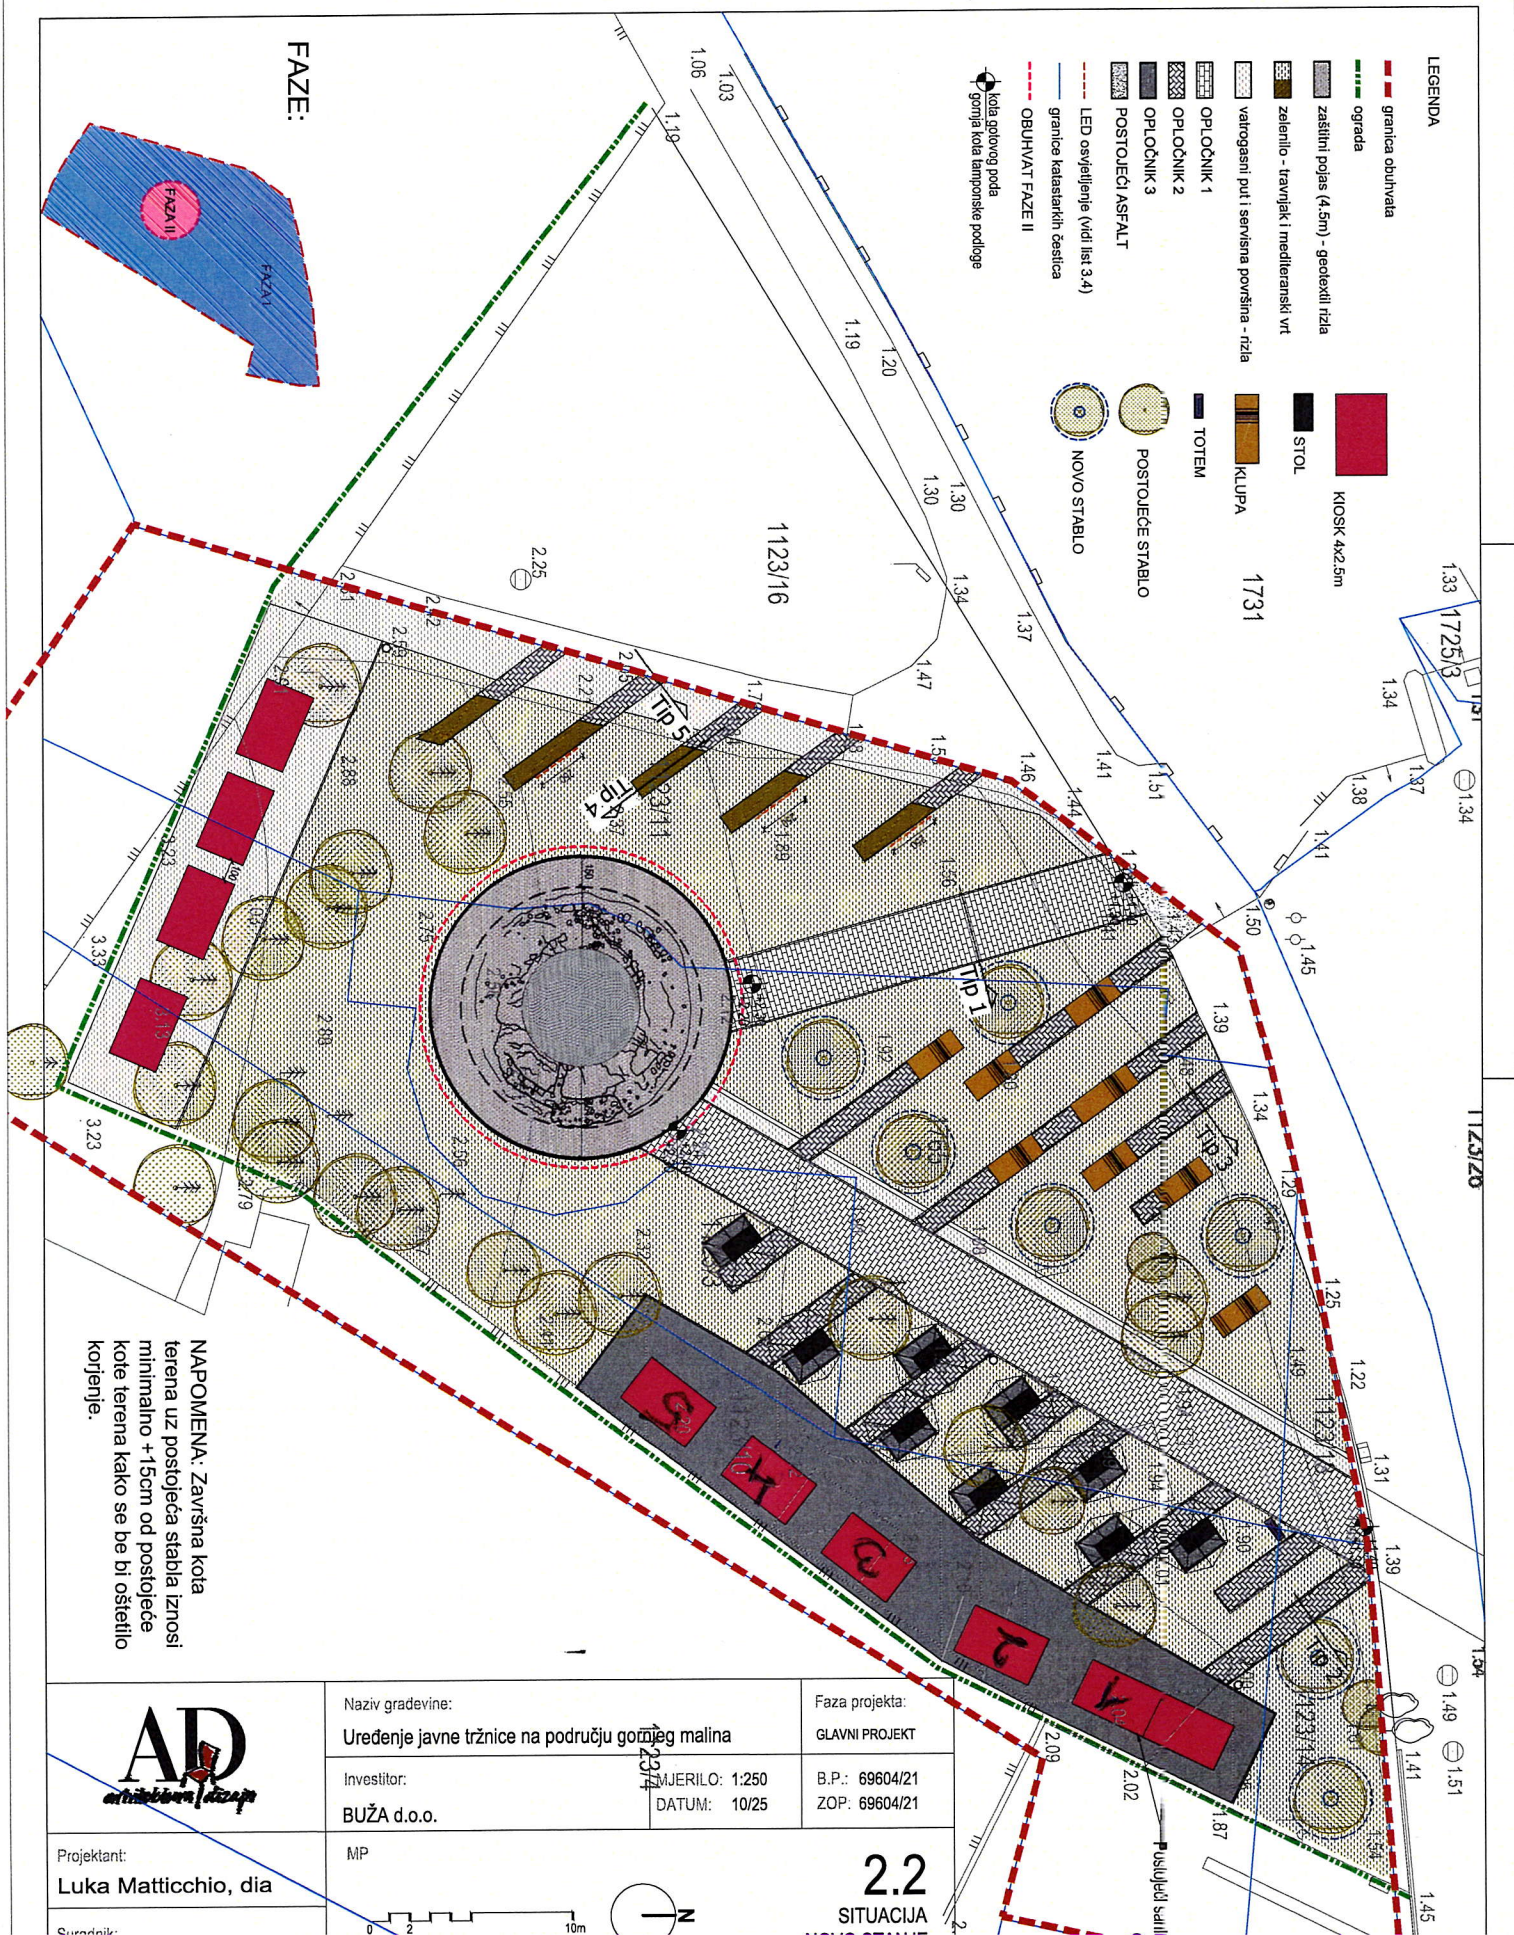

# LEGENDA

- granična obuhvata
- ograda
- zaštitni pojas (4.5m) - geotekstil rila
- zelenilo - travnjak i mediteranski vrt
- valovgani put i servisna površina - rila
- OPLOČNIK 1
- OPLOČNIK 2
- OPLOČNIK 3
- POSTOJEĆI ASFALT
- LED osvetljenje (vidi list 3.4)
- graniče katastarskih čestica
- OBUHVAAT FAZE II
- kola gotovog poda
- gornja kola lampovske podloge
- KIOSK 4x2.5m
- STOL
- KLUPI
- TOTEM
- POSTOJEĆE STABLO
- NOVO STABLO

FAZE:

NAPOMENA: Završna kota terena uz postojeća stabla iznosi minimalno +15cm od postojeće kote terena kako se ne bi oštetilo korijenje.

Naziv građevine:

Uređenje javne tržnice na području gornjeg malina

Investitor:

BUŽA d.o.o.

MAŠTERILO: 1:250

DATUM: 10/25

Faza projekta:

GLAVNI PROJEKT

B.P.: 69604/21

ZOP: 69604/21

Projektant:

Luka Matticchio, dia

Surednik:

MP

2.2

SITUACIJA

